


配置図



① 自動販売機設置場所

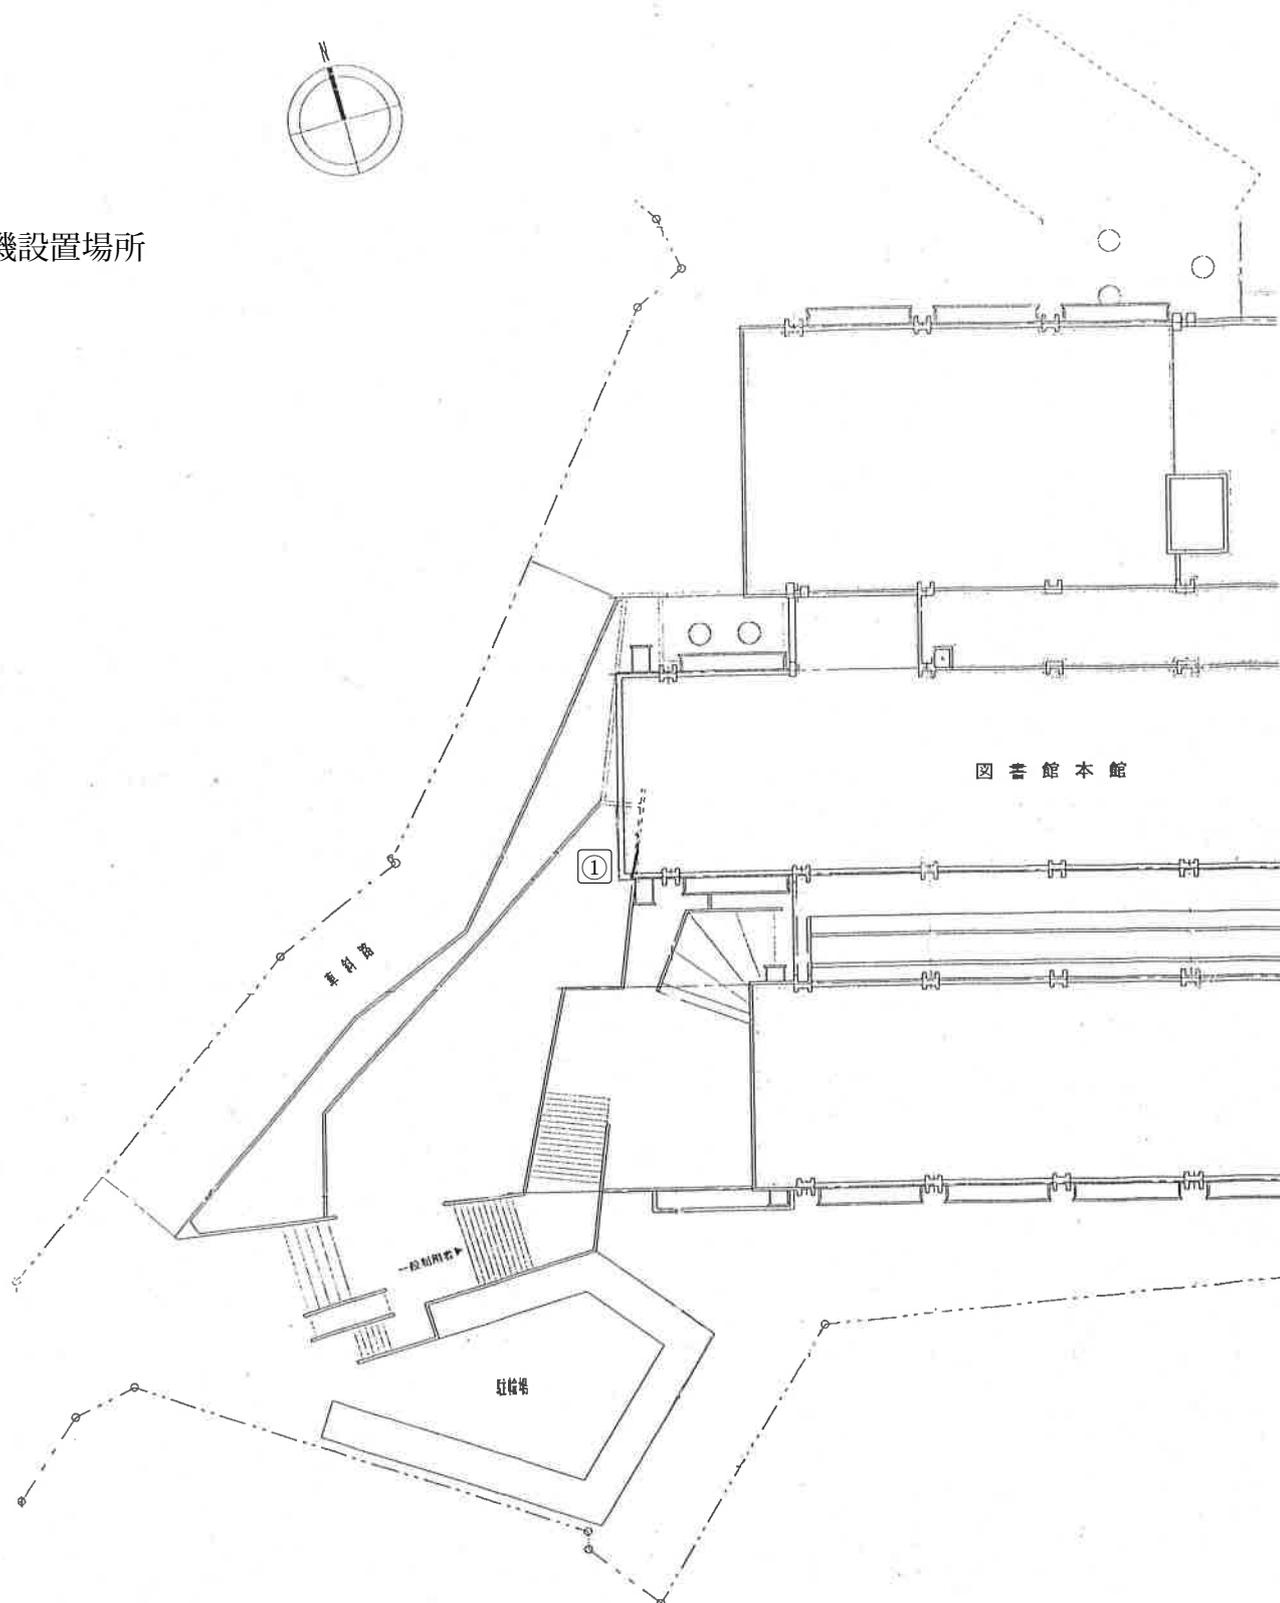

図書館本館

車道

一段階段

駐輪場